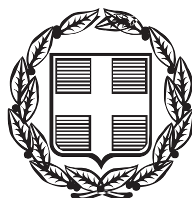


ΕΦΗΜΕΡΙΣ ΤΗΣ ΚΥΒΕΡΝΗΣΕΩΣ

ΤΗΣ ΕΛΛΗΝΙΚΗΣ ΔΗΜΟΚΡΑΤΙΑΣ

ΤΕΥΧΟΣ ΑΝΑΓΚΑΣΤΙΚΩΝ ΑΠΑΛΛΟΤΡΙΩΣΕΩΝ ΚΑΙ ΠΟΛΕΟΔΟΜΙΚΩΝ ΘΕΜΑΤΩΝ **Αρ. Φύλλου 378**

30 Οκτωβρίου 2013

ΑΠΟΦΑΣΕΙΣ

Αριθμ. 46511/10179

Καθορισμός χερσαίας Ζώνης Σκάλας Νήσου Πάτμου.

Η ΓΕΝΙΚΗ ΓΡΑΜΜΑΤΕΑΣ
ΑΠΟΚΕΝΤΡΩΜΕΝΗΣ ΔΙΟΙΚΗΣΗΣ ΑΙΓΑΙΟΥ

Έχοντας υπόψη:

1. Τα άρθρα 4 και 6 του 14/19.1.1939 Β.Δ/τος (ΦΕΚ 24/τ.Α΄/1939) «Περί κωδικοποιήσεως των περί Λιμενικών Ταμείων κείμενων διατάξεων».

2. Την υπ' αριθμ. 3511.91/05/90/10.7.1990 Εγκύκλιο του Υ.Ε.Ν.

3. Τα άρθρα 18 και 21 του Ν. 2971/19.12.2001 (ΦΕΚ 285/τ.Α΄/2001), «Αιγιαλός, παραλία και άλλες διατάξεις»

4. Την 1063649/790/Α0006/3.8.2004 απόφαση του Υπουργού Οικονομίας και Οικονομικών «Καταγραφή - Διοικητική κωδικοποίηση των αρμοδιοτήτων σε θέματα Υπηρεσιών του Υπουργείου Οικονομίας και Οικονομικών που περιέρχονται στους Γενικούς Γραμματείς Περιφερειών».

5. Τα άρθρα 6 «Σύσταση», «Αρμοδιότητες Αποκεντρωμένης Διοίκησης» και 283 «Τελικές Ρυθμίσεις» του Ν. 3852/2010 (ΦΕΚ 87/τ.Α΄/7.6.2010) σχεδίου «Νέα Αρχιτεκτονική της Αυτοδιοίκησης και της Αποκεντρωμένης Διοίκησης - Πρόγραμμα Καλλικράτης».

6. Το υπ' αριθμ. 143/23.12.2010 Π.Δ./γμα (ΦΕΚ 236/τ.Α΄/27.12.2010) των Υπουργών Εσωτερικών Αποκέντρωσης και Ηλεκτρονικής Διακυβέρνησης και Οικονομικών, που αφορά στη σύσταση του Οργανισμού της Αποκεντρωμένης Διοίκησης Αιγαίου.

7. Το υπ' αριθμ. πρωτ. Δ6Α1022671 ΕΞ 2011/10.2.2011 έγγραφο του Υπουργείου Οικονομικών, περί αρμοδιότητας υπογραφής από το Γενικό Γραμματέα της Αποκεντρωμένης Διοίκησης.

8. Την υπ' αριθμ. ΔΚ 667/1.4.1981 απόφαση του Νομάρχη Δωδεκανήσου (ΦΕΚ 267/τ.Δ΄/19.5.1981), περί καθορισμού ορίων αιγιαλού και παραλίας στη θέση «Πούντο Πτέρη» Νήσου Πάτμου.

9. Την υπ' αριθμ. 3662/6.4.2011 απόφαση του Γενικού Γραμματέα της Αποκεντρωμένης Διοίκησης Αιγαίου (ΦΕΚ 144/τ.Δ΄/3.6.2011) με θέμα «Καθορισμός ορίων αιγιαλού και παραλίας στην παραλιακή περιοχή με την επωνυμία Σκάλα, του Δήμου Πάτμου, της Νήσου Πάτμου, Νομού Δωδεκανήσου».

10. Το υπ' αριθμ. 596/26.4.2013 έγγραφο του Δημοτικού Λιμενικού Ταμείου Πάτμου, με το οποίο διαβιβάσθηκε στις συναρμόδιες υπηρεσίες η υπ' αριθμ. 41/2013 απόφαση του Δ.Σ. του Δημοτικού Λιμενικού Ταμείου Πάτμου, με συνημμένο σε αυτήν τοπογραφικό διάγραμμα (αποτελούμενο από τέσσερις πινακίδες) προκειμένου να γνωμοδοτήσουν.

11. Την υπ' αριθμ. 3787/56922/16.5.2013 γνωμοδότηση της Γενικής Διεύθυνσης Αλιείας, Διεύθυνση Θαλάσσιας Αλιείας του Υπουργείου Αγροτικής Ανάπτυξης και Τροφίμων, Μεταφορών και Δικτύων.

12. Το υπ' αριθμ. 3278/16.5.2013 έγγραφο της 4ης Εφορείας Βυζαντινών Αρχαιοτήτων του Υπουργείου Παιδείας και Θρησκευμάτων, Πολιτισμού και Αθλητισμού.

13. Του υπ' αριθμ. ΥΠΑΙΘΠΑ - ΓΓΠ/ ΓΔΑΠΚ/ ΕΕΑ/71796/34790/220/21.5.2013 έγγραφο της Εφορείας Εναλίων Αρχαιοτήτων, Τμήμα Εναλίων Αρχαιολογικών Χώρων Μνημείων και Ερευνών του Υπουργείου Παιδείας και Θρησκευμάτων, Πολιτισμού και Αθλητισμού.

14. Το υπ' αριθμ. 544.5/13/8/Σ.70490/24.5.2013 έγγραφο του Γενικού Επιτελείου Ναυτικού, Διεύθυνση Α2/Τμήμα VI.

15. Το υπ' αριθμ. 2432/11.6.2013 έγγραφο του Υπουργείου Πολιτισμού και Τουρισμού, ΚΒ΄ Εφορεία Προϊστορικών και Κλασσικών Αρχαιοτήτων.

16. Την υπ' αριθμ. 107/26.8.2013 απόφαση του Δημοτικού Λιμενικού Ταμείου Πάτμου, με την οποία καθορίζεται η χερσαία Ζώνη Λιμένα Σκάλας Πάτμου.

17. Το γεγονός όχι έχει παρέλθει άπρακτη η προβλεπόμενη από το άρθρο 21 παρ. 1 του Ν. 2971/2001 προθεσμία των τριών (3) μηνών, εντός της οποίας οι λοιπές συναρμόδιες Υπηρεσίες (Διεύθυνση Λιμενικής Πολιτικής της Γ.Γ. Ναυτιλιακής Πολιτικής του Υπουργείου Θαλασσίων Υποθέσεων, Νήσων και Αλιείας και Διεύθυνση Λιμενικών Υποδομών και Έργων Αεροδρομίων του Υπουργείου Ανάπτυξης, Ανταγωνιστικότητας, Υποδομών, Μεταφορών και Δικτύων) έπρεπε να γνωμοδοτήσουν.


18. Το υπ' αριθμ. 736/28.8.2013 έγγραφο του Δημοτικού Λιμενικού Ταμείου Πάτμου, αποφασίζουμε:

Εγκρίνουμε τον καθορισμό της Χερσαίας Ζώνης Λιμένα Σκάλας Πάτμου, όπως φαίνεται στο από Φεβρουάριο 2012 Τοπογραφικό Διάγραμμα σε κλίμακα 1:500, που συντάχθηκε από τον Αγρονόμο - Τοπογράφο Μηχανικό Ευάγγελο Γλύνη σε τέσσερις (4) πινακίδες, υπέρ του Δημοτικού Λιμενικού Ταμείου Πάτμου και θεωρήθηκε την 21.3.2013 από την Μάργα Ακρίδη Γεωργία Προϊστάμενη του Τμήματος Συγκοινωνιακών Έργων της Δ.Τ.Ε Νομού Δωδεκανήσου, στο οποίο σημειώνεται με συνεχόμενη πράσινη τεθλασμένη γραμμή με εκατόν δώδεκα (112) κορυφές από (Χ1 .... Χ112) οι συντεταγμένες των οποίων αναγράφονται επ' αυτού.

Η απόφαση αυτή να δημοσιευθεί στην Εφημερίδα της Κυβερνήσεως.


Ερμούπολη, 2 Οκτωβρίου 2013

Η Γενική Γραμματέας Αποκεντρωμένης Διοίκησης
ΧΡΙΣΤΙΑΝΑ ΚΑΛΟΓΗΡΟΥ

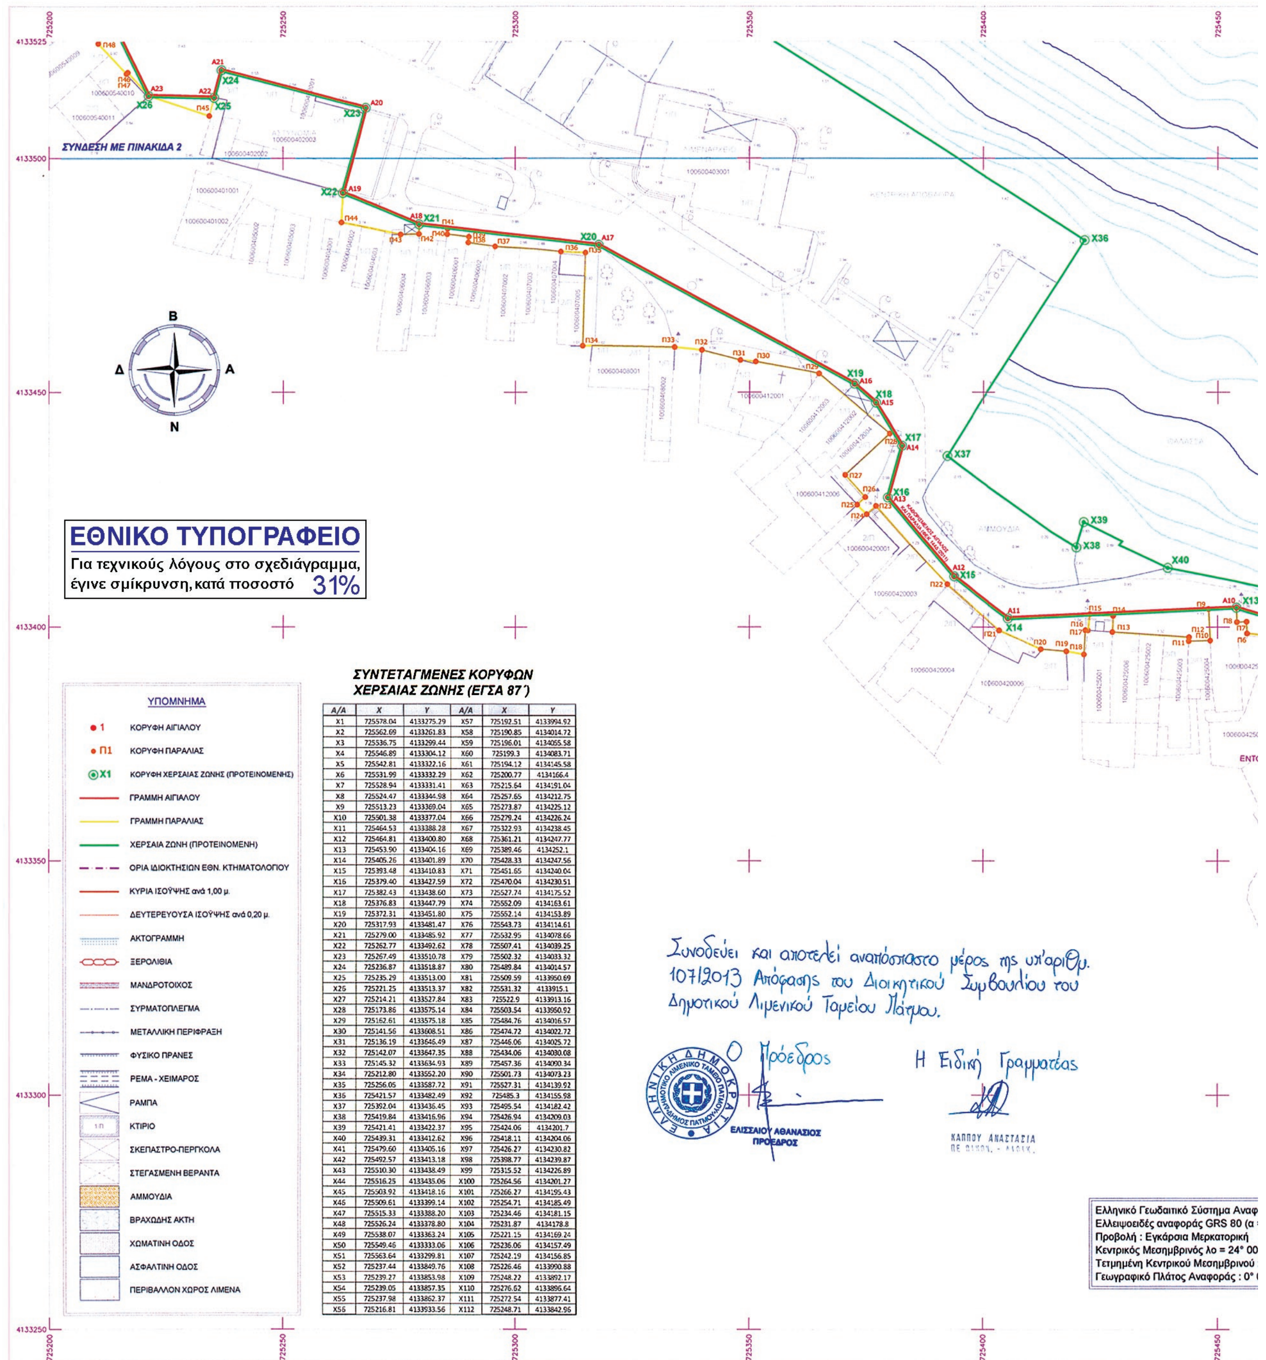


ΣΥΝΤΕΤΑΓΜΕΝΕΣ ΚΟΡΥΦΩΝ ΧΕΡΣΑΙΑΣ ΖΩΝΗΣ (ΕΓΣΑ 87΄)


Α/Α	Χ	Υ	Α/Α	Χ	Υ
X1	725578.04	4133275.29	X57	725192.51	4133994.92
X2	725562.69	4133261.83	X58	725190.85	4134014.72
X3	725536.75	4133299.44	X59	725196.01	4134055.58
X4	725546.89	4133304.12	X60	725199.3	4134083.71
X5	725542.81	4133322.16	X61	725194.12	4134145.58
X6	725531.99	4133332.29	X62	725200.77	4134166.4
X7	725528.94	4133331.41	X63	725215.64	4134191.04
X8	725524.47	4133344.98	X64	725257.65	4134212.75
X9	725513.23	4133369.04	X65	725273.87	4134225.12
X10	725501.38	4133377.04	X66	725279.24	4134226.24
X11	725464.53	4133388.28	X67	725322.93	4134238.45
X12	725464.81	4133400.80	X68	725361.21	4134247.77
X13	725453.90	4133404.16	X69	725389.46	4134252.1
X14	725405.26	4133401.89	X70	725428.33	4134247.56
X15	725393.48	4133410.83	X71	725451.65	4134240.04
X16	725379.40	4133427.59	X72	725470.04	4134230.51
X17	725382.43	4133438.60	X73	725527.74	4134175.52
X18	725376.83	4133447.79	X74	725552.09	4134163.61
X19	725372.31	4133451.80	X75	725552.14	4134153.89
X20	725317.93	4133481.47	X76	725543.73	4134114.61
X21	725279.00	4133485.92	X77	725532.95	4134078.66
X22	725262.77	4133492.62	X78	725507.41	4134039.25
X23	725267.49	4133510.78	X79	725502.32	4134033.32
X24	725236.87	4133518.87	X80	725489.84	4134014.57
X25	725235.29	4133513.00	X81	725509.59	4133950.69
X26	725221.25	4133513.37	X82	725531.32	4133915.1
X27	725214.21	4133527.84	X83	725522.9	4133913.16
X28	725173.86	4133575.14	X84	725503.54	4133950.92
X29	725162.61	4133575.18	X85	725484.76	4134016.57
X30	725141.56	4133608.51	X86	725474.72	4134022.72
X31	725136.19	4133646.49	X87	725446.06	4134025.72
X32	725142.07	4133647.35	X88	725434.06	4134030.08
X33	725145.32	4133634.93	X89	725457.36	4134090.34
X34	725212.80	4133552.20	X90	725501.73	4134073.23
X35	725256.05	4133587.72	X91	725527.31	4134139.92
X36	725421.57	4133482.49	X92	725485.3	4134155.98
X37	725392.04	4133436.45	X93	725495.54	4134182.42
X38	725419.84	4133416.96	X94	725426.94	4134209.03
X39	725421.41	4133422.37	X95	725424.06	4134201.7
X40	725439.31	4133412.62	X96	725418.11	4134204.06
X41	725479.60	4133405.16	X97	725426.27	4134230.82
X42	725492.57	4133413.18	X98	725398.77	4134239.87
X43	725510.30	4133438.49	X99	725315.52	4134226.89
X44	725516.25	4133435.06	X100	725264.56	4134201.27
X45	725503.92	4133418.16	X101	725266.27	4134195.43
X46	725509.61	4133399.14	X102	725254.71	4134185.49
X47	725515.33	4133388.20	X103	725234.46	4134181.15
X48	725526.24	4133378.80	X104	725231.87	4134178.8
X49	725538.07	4133363.24	X105	725221.15	4134169.24
X50	725549.46	4133333.06	X106	725236.06	4134157.49
X51	725563.64	4133299.81	X107	725242.19	4134156.85
X52	725237.44	4133849.76	X108	725226.46	4133990.88
X53	725239.27	4133853.98	X109	725248.22	4133892.17
X54	725239.05	4133857.35	X110	725276.62	4133896.64
X55	725237.98	4133862.37	X111	725272.54	4133877.41
X56	725216.81	4133933.56	X112	725248.71	4133842.96

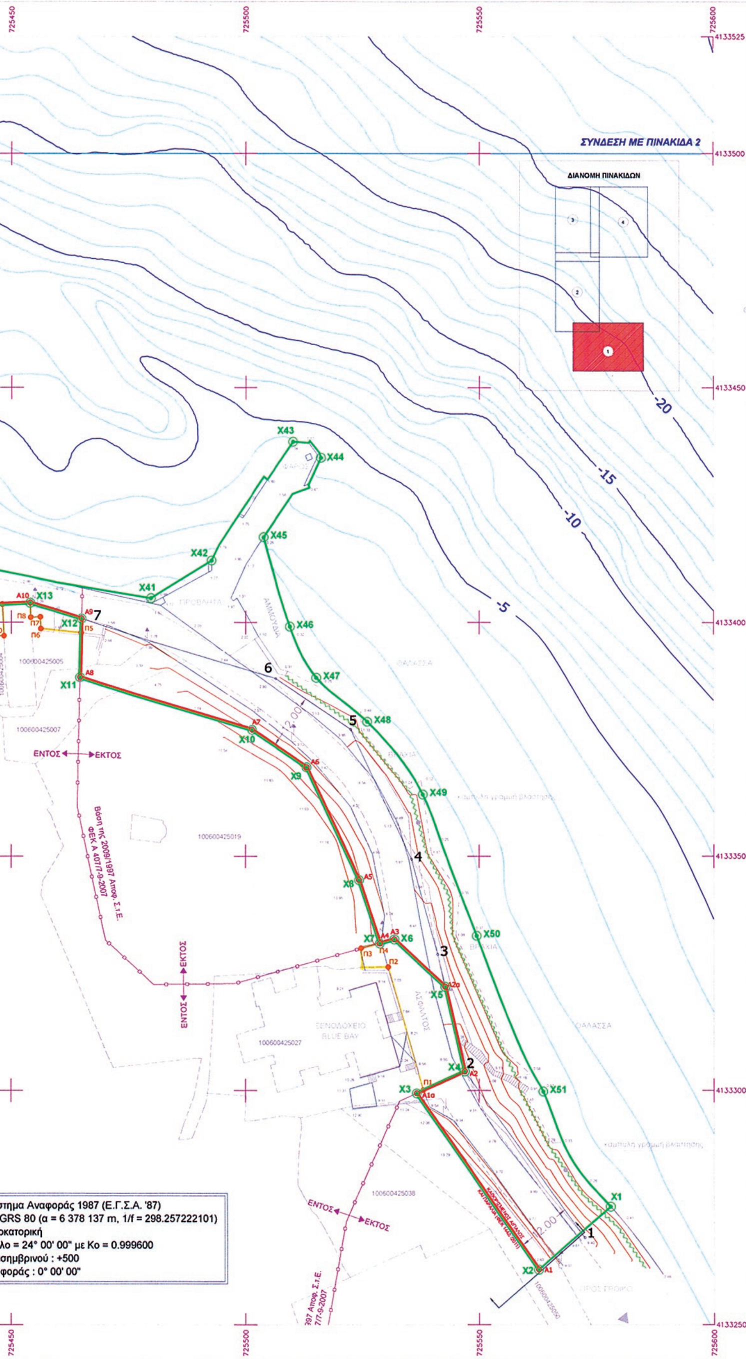


ΣΥΝΔΕΣΗ ΜΕ ΠΙΝΑΚΙΔΑ 2
ΔΙΑΝΟΜΗ ΠΙΝΑΚΙΔΩΝ
725450
725500
725550
725600
4133525
4133500
4133450
4133400
4133350
4133300
4133250
-20
-15
-10
-5
ΕΝΤΟΣ
ΕΚΤΟΣ
στημα Αναφοράς 1987 (Ε.Γ.Σ.Α. '87)
GRS 80 (α = 6 378 137 m, 1/f = 298.257222101)
ρκατορική
λο = 24° 00' 00" με Κο = 0.999600
σημβρινού : +500
φοράς : 0° 00' 00"

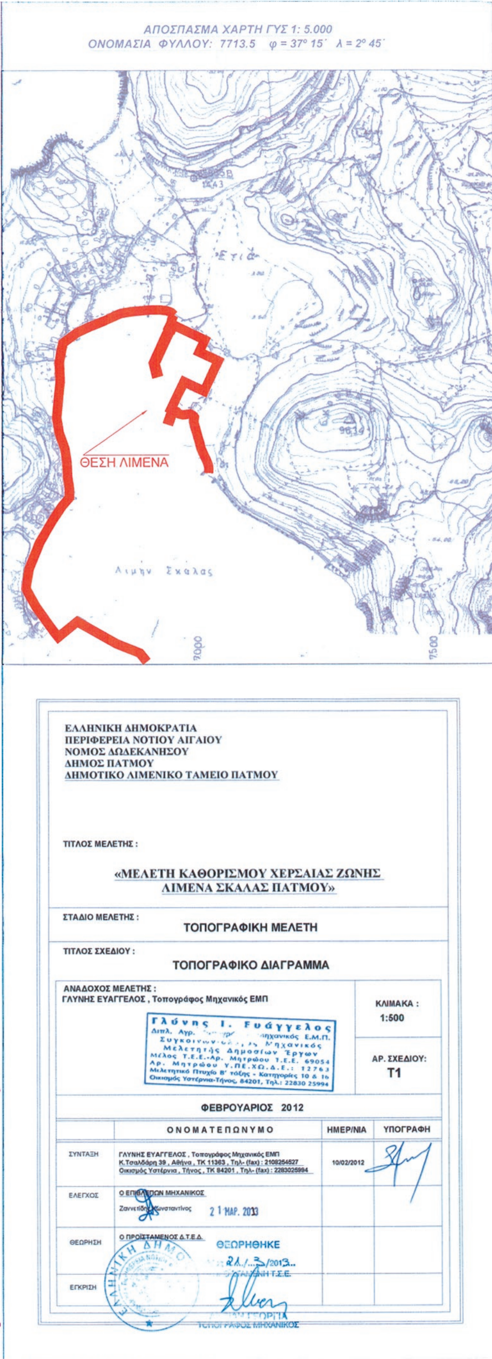


ΑΠΟΣΠΑΣΜΑ ΧΑΡΤΗ ΓΥΣ 1: 5.000
ΟΝΟΜΑΣΙΑ ΦΥΛΛΟΥ: 7713.5 φ = 37° 15΄ λ = 2° 45΄
ΘΕΣΗ ΛΙΜΕΝΑ
Λιμὴν Σκάλας
ΕΛΛΗΝΙΚΗ ΔΗΜΟΚΡΑΤΙΑ
ΠΕΡΙΦΕΡΕΙΑ ΝΟΤΙΟΥ ΑΙΓΑΙΟΥ
ΝΟΜΟΣ ΔΩΔΕΚΑΝΗΣΟΥ
ΔΗΜΟΣ ΠΑΤΜΟΥ
ΔΗΜΟΤΙΚΟ ΛΙΜΕΝΙΚΟ ΤΑΜΕΙΟ ΠΑΤΜΟΥ
ΤΙΤΛΟΣ ΜΕΛΕΤΗΣ :
«ΜΕΛΕΤΗ ΚΑΘΟΡΙΣΜΟΥ ΧΕΡΣΑΙΑΣ ΖΩΝΗΣ ΛΙΜΕΝΑ ΣΚΑΛΑΣ ΠΑΤΜΟΥ»
ΣΤΑΔΙΟ ΜΕΛΕΤΗΣ :
ΤΟΠΟΓΡΑΦΙΚΗ ΜΕΛΕΤΗ
ΤΙΤΛΟΣ ΣΧΕΔΙΟΥ :
ΤΟΠΟΓΡΑΦΙΚΟ ΔΙΑΓΡΑΜΜΑ
ΑΝΑΔΟΧΟΣ ΜΕΛΕΤΗΣ :
ΓΛΥΝΗΣ ΕΥΑΓΓΕΛΟΣ , Τοπογράφος Μηχανικός ΕΜΠ
Γλύνης Ι. Ευάγγελος
Μελετητής Δημοσίων Έργων
Μέλος Τ.Ε.Ε.-Αρ. Μητρώου Τ.Ε.Ε. 69054
Αρ. Μητρώου Υ.ΠΕ.ΧΩ.Δ.Ε.: 12763
Μελετητικό Πτυχίο Β' τάξης - Κατηγορίες 10 & 16
Οικισμός Υστέρνια-Τήνος, 84201, Τηλ.: 22830 25994
ΚΛΙΜΑΚΑ :
1:500
ΑΡ. ΣΧΕΔΙΟΥ:
Τ1
ΦΕΒΡΟΥΑΡΙΟΣ 2012
ΟΝΟΜΑΤΕΠΩΝΥΜΟ
ΗΜΕΡ/ΝΙΑ
ΥΠΟΓΡΑΦΗ
ΣΥΝΤΑΞΗ
ΓΛΥΝΗΣ ΕΥΑΓΓΕΛΟΣ , Τοπογράφος Μηχανικός ΕΜΠ
Κ.Τσαλδάρη 39 , Αθήνα , ΤΚ 11363 , Τηλ- (fax) : 2108254527
Οικισμός Υστέρνια , Τήνος , ΤΚ 84201 , Τηλ- (fax) : 2283025994
10/02/2012
ΕΛΕΓΧΟΣ
Ο ΕΠΙΒΛΕΠΩΝ ΜΗΧΑΝΙΚΟΣ
2 1 ΜΑΡ. 2013
ΘΕΩΡΗΣΗ
Ο ΠΡΟΪΣΤΑΜΕΝΟΣ Δ.Τ.Ε.Δ.
ΘΕΩΡΗΘΗΚΕ
21/3/2013
ΕΓΚΡΙΣΗ
ΤΟΠΟΓΡΑΦΟΣ ΜΗΧΑΝΙΚΟΣ

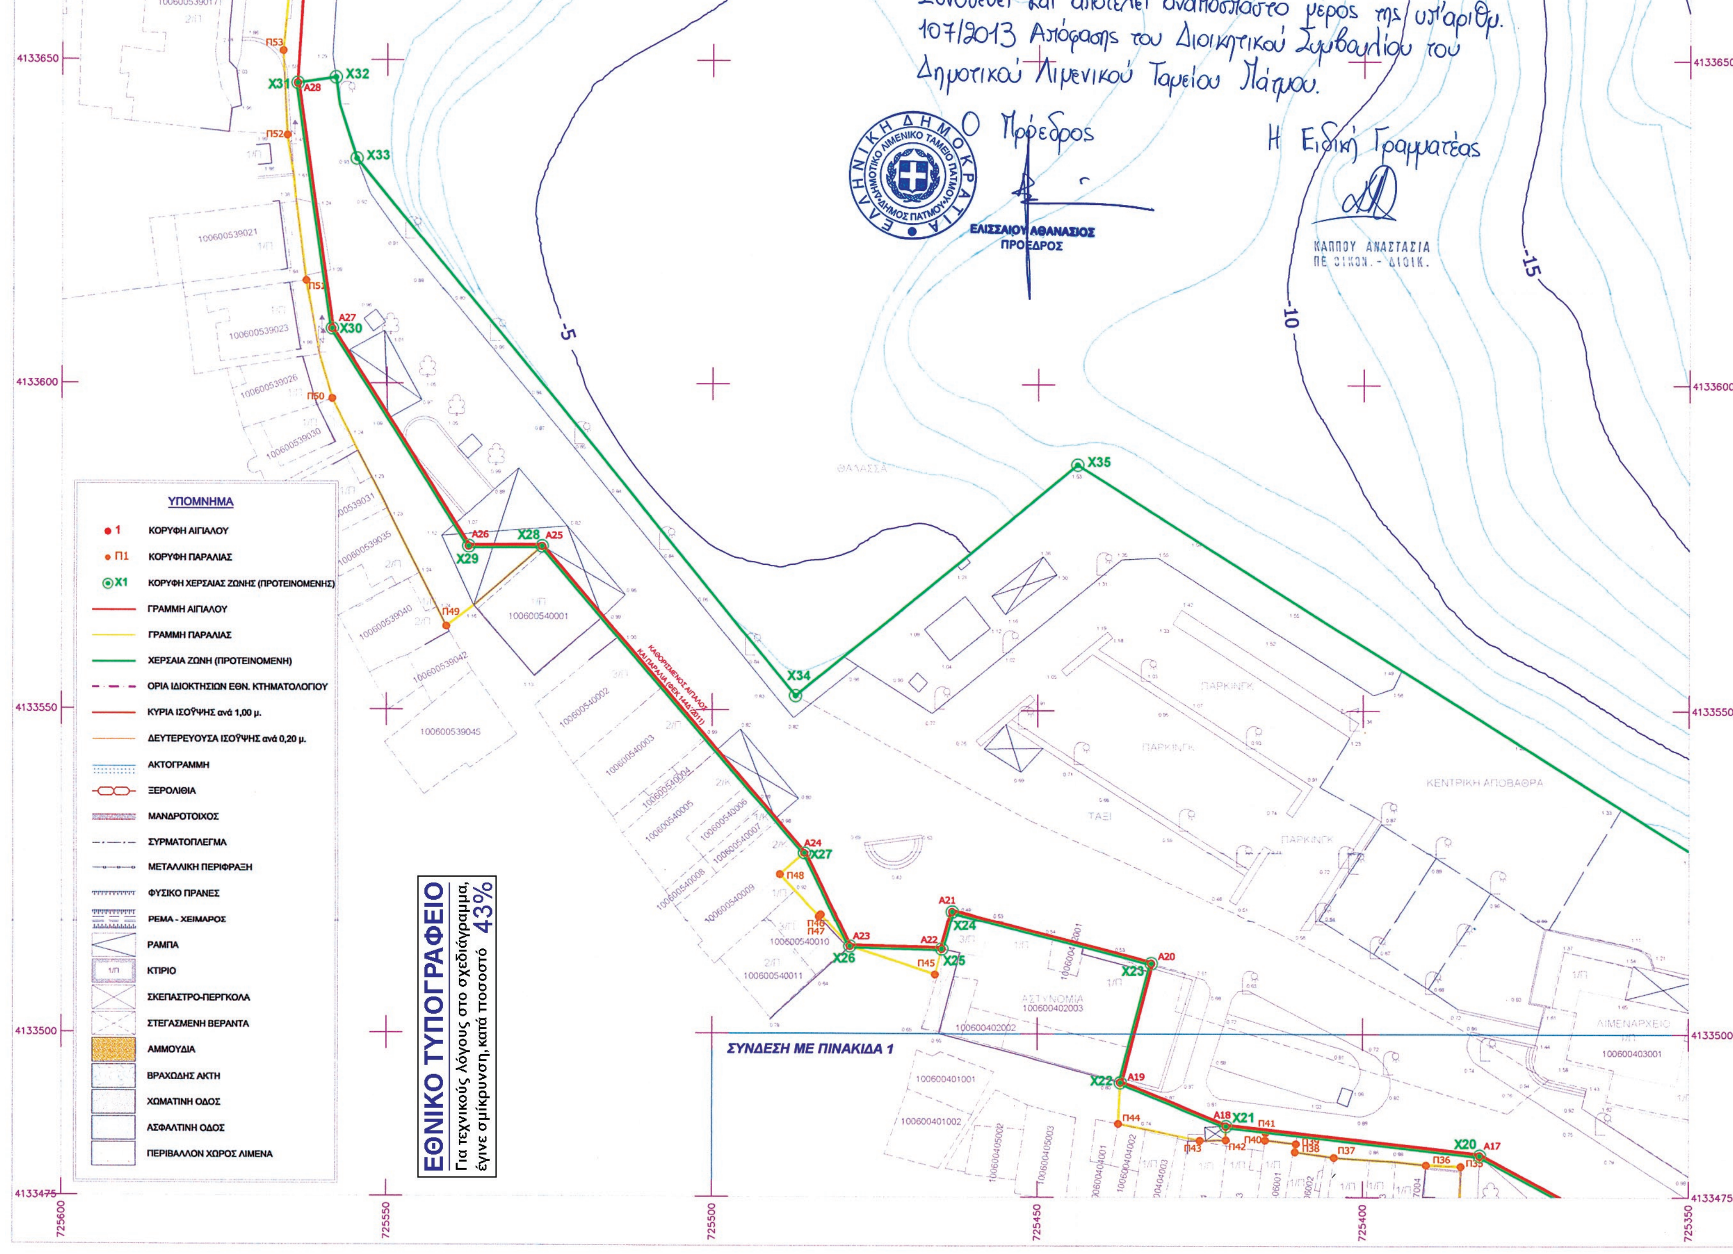

και αποτελεί αναπόσπαστο μέρος της υπ' αριθμ.
107/2013 Απόφασης του Διοικητικού Συμβουλίου του
Δημοτικού Λιμενικού Ταμείου Πάτμου.
Ο Πρόεδρος
ΕΛΛΗΝΙΚΗ ΔΗΜΟΚΡΑΤΙΑ
ΔΗΜΟΤΙΚΟ ΛΙΜΕΝΙΚΟ ΤΑΜΕΙΟ ΠΑΤΜΟΥ
ΕΛΙΣΣΑΙΟΥ ΑΘΑΝΑΣΙΟΣ
ΠΡΟΕΔΡΟΣ
Η Ειδική Γραμματέας
ΚΑΠΠΟΥ ΑΝΑΣΤΑΣΙΑ
ΠΕ ΟΙΚΟΝ. - ΔΙΟΙΚ.
ΥΠΟΜΝΗΜΑ
ΚΟΡΥΦΗ ΑΙΓΙΑΛΟΥ
ΚΟΡΥΦΗ ΠΑΡΑΛΙΑΣ
ΚΟΡΥΦΗ ΧΕΡΣΑΙΑΣ ΖΩΝΗΣ (ΠΡΟΤΕΙΝΟΜΕΝΗΣ)
ΓΡΑΜΜΗ ΑΙΓΙΑΛΟΥ
ΓΡΑΜΜΗ ΠΑΡΑΛΙΑΣ
ΧΕΡΣΑΙΑ ΖΩΝΗ (ΠΡΟΤΕΙΝΟΜΕΝΗ)
ΟΡΙΑ ΙΔΙΟΚΤΗΣΙΩΝ ΕΘΝ. ΚΤΗΜΑΤΟΛΟΓΙΟΥ
ΚΥΡΙΑ ΙΣΟΫΨΗΣ ανά 1,00 μ.
ΔΕΥΤΕΡΕΥΟΥΣΑ ΙΣΟΫΨΗΣ ανά 0,20 μ.
ΑΚΤΟΓΡΑΜΜΗ
ΞΕΡΟΛΙΘΙΑ
ΜΑΝΔΡΟΤΟΙΧΟΣ
ΣΥΡΜΑΤΟΠΛΕΓΜΑ
ΜΕΤΑΛΛΙΚΗ ΠΕΡΙΦΡΑΞΗ
ΦΥΣΙΚΟ ΠΡΑΝΕΣ
ΡΕΜΑ - ΧΕΙΜΑΡΡΟΣ
ΡΑΜΠΑ
ΚΤΙΡΙΟ
ΣΚΕΠΑΣΤΡΟ-ΠΕΡΓΚΟΛΑ
ΣΤΕΓΑΣΜΕΝΗ ΒΕΡΑΝΤΑ
ΑΜΜΟΥΔΙΑ
ΒΡΑΧΩΔΗΣ ΑΚΤΗ
ΧΩΜΑΤΙΝΗ ΟΔΟΣ
ΑΣΦΑΛΤΙΝΗ ΟΔΟΣ
ΠΕΡΙΒΑΛΛΟΝ ΧΩΡΟΣ ΛΙΜΕΝΑ
ΕΘΝΙΚΟ ΤΥΠΟΓΡΑΦΕΙΟ
Για τεχνικούς λόγους στο σχεδιάγραμμα,
έγινε σμίκρυνση, κατά ποσοστό 43%
ΣΥΝΔΕΣΗ ΜΕ ΠΙΝΑΚΙΔΑ 1
ΘΑΛΑΣΣΑ
ΑΣΤΥΝΟΜΙΑ
ΛΙΜΕΝΑΡΧΕΙΟ
ΚΕΝΤΡΙΚΗ ΑΠΟΒΑΘΡΑ
ΠΑΡΚΙΝΓΚ
ΤΑΞΙ

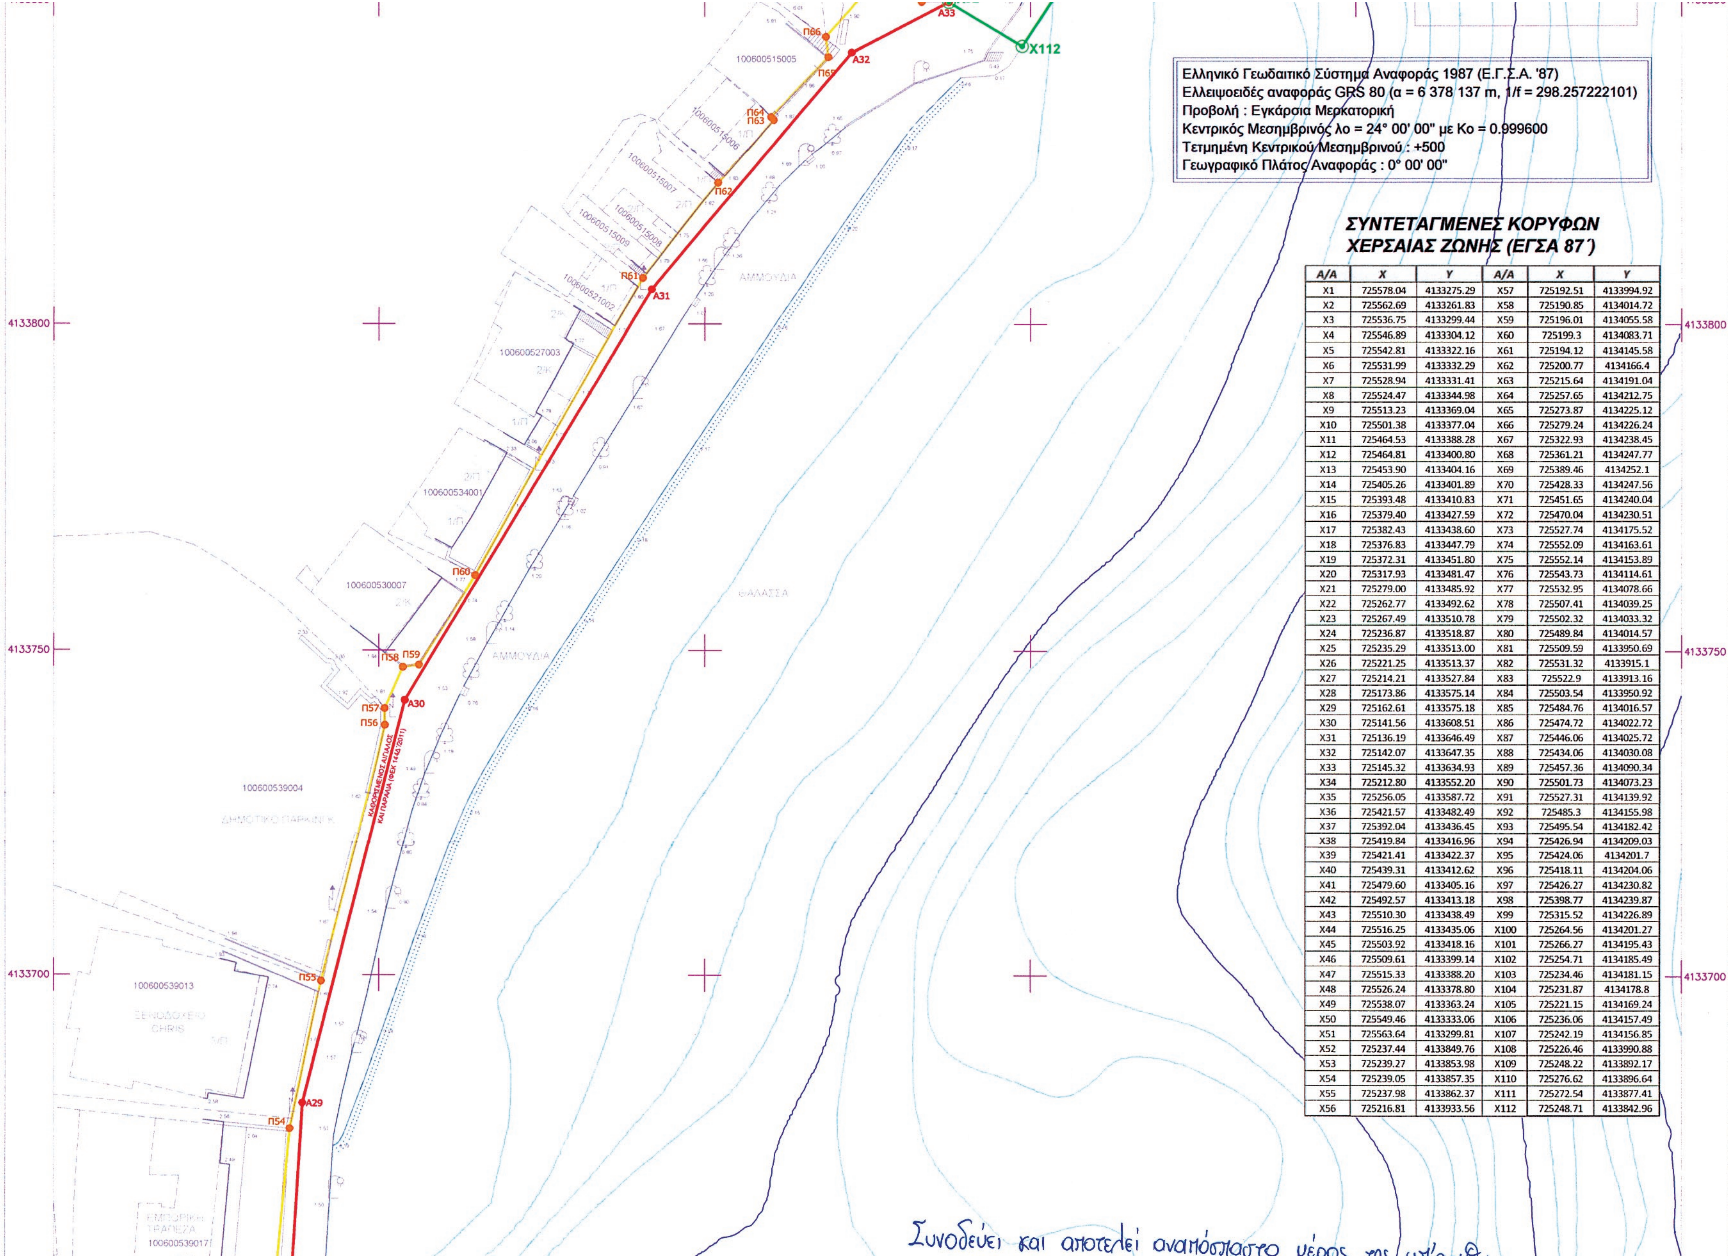

ΣΥΝΤΕΤΑΓΜΕΝΕΣ ΚΟΡΥΦΩΝ ΧΕΡΣΑΙΑΣ ΖΩΝΗΣ (ΕΓΣΑ 87΄)

Α/Α	X	Y	Α/Α	X	Y
X1	725578.04	4133275.29	X57	725192.51	4133994.92
X2	725562.69	4133261.83	X58	725190.85	4134014.72
X3	725536.75	4133299.44	X59	725196.01	4134055.58
X4	725546.89	4133304.12	X60	725199.3	4134083.71
X5	725542.81	4133322.16	X61	725194.12	4134145.58
X6	725531.99	4133332.29	X62	725200.77	4134166.4
X7	725528.94	4133331.41	X63	725215.64	4134191.04
X8	725524.47	4133344.98	X64	725257.65	4134212.75
X9	725513.23	4133369.04	X65	725273.87	4134225.12
X10	725501.38	4133377.04	X66	725279.24	4134226.24
X11	725464.53	4133388.28	X67	725322.93	4134238.45
X12	725464.81	4133400.80	X68	725361.21	4134247.77
X13	725453.90	4133404.16	X69	725389.46	4134252.1
X14	725405.26	4133401.89	X70	725428.33	4134247.56
X15	725393.48	4133410.83	X71	725451.65	4134240.04
X16	725379.40	4133427.59	X72	725470.04	4134230.51
X17	725382.43	4133438.60	X73	725527.74	4134175.52
X18	725376.83	4133447.79	X74	725552.09	4134163.61
X19	725372.31	4133451.80	X75	725552.14	4134153.89
X20	725317.93	4133481.47	X76	725543.73	4134114.61
X21	725279.00	4133485.92	X77	725532.95	4134078.66
X22	725262.77	4133492.62	X78	725507.41	4134039.25
X23	725267.49	4133510.78	X79	725502.32	4134033.32
X24	725236.87	4133518.87	X80	725489.84	4134014.57
X25	725235.29	4133513.00	X81	725509.59	4133950.69
X26	725221.25	4133513.37	X82	725531.32	4133915.1
X27	725214.21	4133527.84	X83	725522.9	4133913.16
X28	725173.86	4133575.14	X84	725503.54	4133950.92
X29	725162.61	4133575.18	X85	725484.76	4134016.57
X30	725141.56	4133608.51	X86	725474.72	4134022.72
X31	725136.19	4133646.49	X87	725446.06	4134025.72
X32	725142.07	4133647.35	X88	725434.06	4134030.08
X33	725145.32	4133634.93	X89	725457.36	4134090.34
X34	725212.80	4133552.20	X90	725501.73	4134073.23
X35	725256.05	4133587.72	X91	725527.31	4134139.92
X36	725421.57	4133482.49	X92	725485.3	4134155.98
X37	725392.04	4133436.45	X93	725495.54	4134182.42
X38	725419.84	4133416.96	X94	725426.94	4134209.03
X39	725421.41	4133422.37	X95	725424.06	4134201.7
X40	725439.31	4133412.62	X96	725418.11	4134204.06
X41	725479.60	4133405.16	X97	725426.27	4134230.82
X42	725492.57	4133413.18	X98	725398.77	4134239.87
X43	725510.30	4133438.49	X99	725315.52	4134226.89
X44	725516.25	4133435.06	X100	725264.56	4134201.27
X45	725503.92	4133418.16	X101	725266.27	4134195.43
X46	725509.61	4133399.14	X102	725254.71	4134185.49
X47	725515.33	4133388.20	X103	725234.46	4134181.15
X48	725526.24	4133378.80	X104	725231.87	4134178.8
X49	725538.07	4133363.24	X105	725221.15	4134169.24
X50	725549.46	4133333.06	X106	725236.06	4134157.49
X51	725563.64	4133299.81	X107	725242.19	4134156.85
X52	725237.44	4133849.76	X108	725226.46	4133990.88
X53	725239.27	4133853.98	X109	725248.22	4133892.17
X54	725239.05	4133857.35	X110	725276.62	4133896.64
X55	725237.98	4133862.37	X111	725272.54	4133877.41
X56	725216.81	4133933.56	X112	725248.71	4133842.96

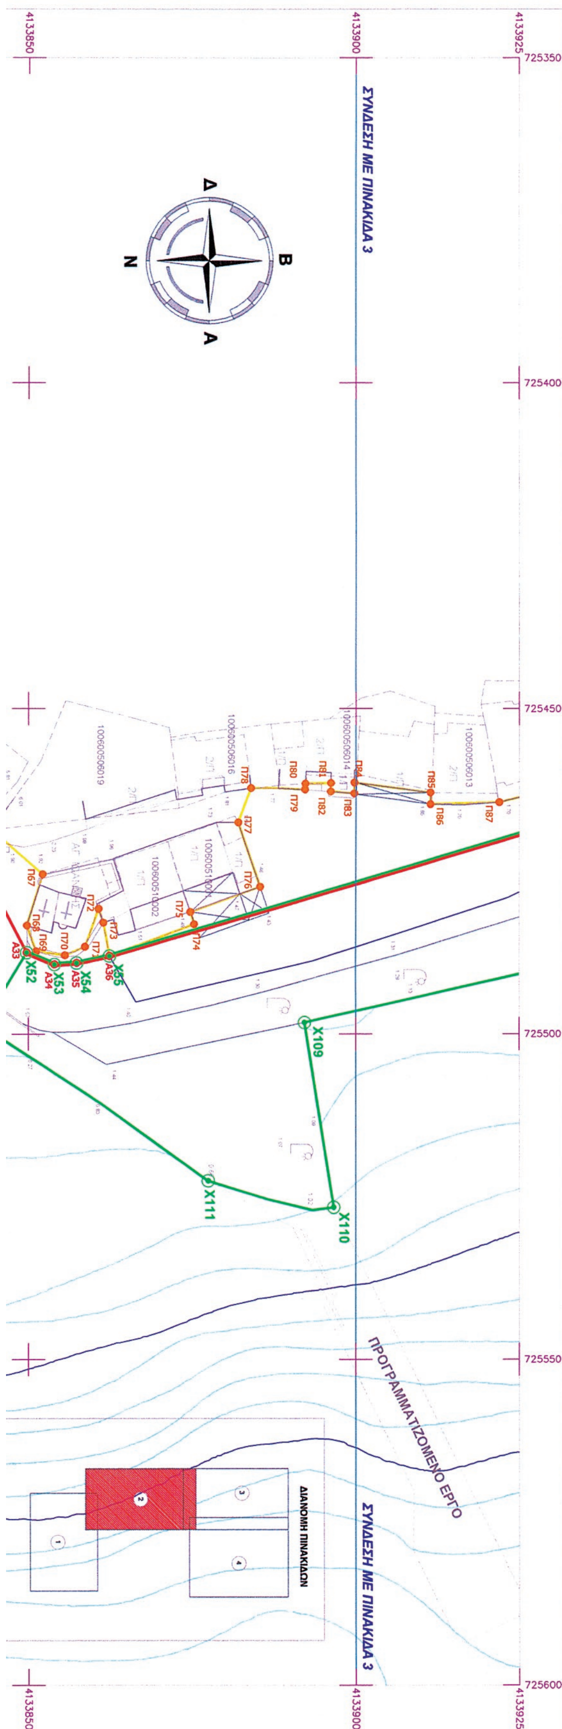

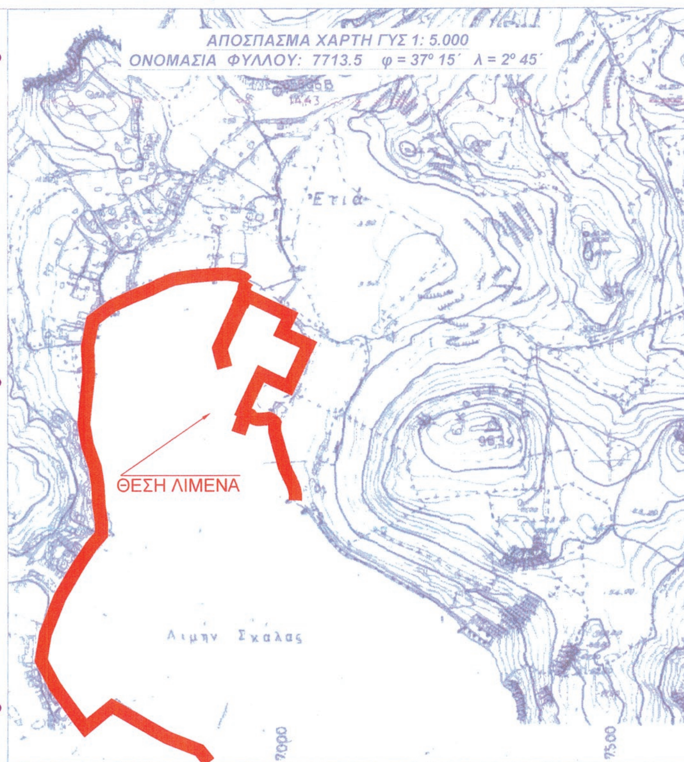

ΕΛΛΗΝΙΚΗ ΔΗΜΟΚΡΑΤΙΑ
ΠΕΡΙΦΕΡΕΙΑ ΝΟΤΙΟΥ ΑΙΓΑΙΟΥ
ΝΟΜΟΣ ΔΩΔΕΚΑΝΗΣΟΥ
ΔΗΜΟΣ ΠΑΤΜΟΥ
ΔΗΜΟΤΙΚΟ ΛΙΜΕΝΙΚΟ ΤΑΜΕΙΟ ΠΑΤΜΟΥ

ΤΙΤΛΟΣ ΜΕΛΕΤΗΣ :

«ΜΕΛΕΤΗ ΚΑΘΟΡΙΣΜΟΥ ΧΕΡΣΑΙΑΣ ΖΩΝΗΣ ΛΙΜΕΝΑ ΣΚΑΛΑΣ ΠΑΤΜΟΥ»

ΣΤΑΔΙΟ ΜΕΛΕΤΗΣ :

ΤΟΠΟΓΡΑΦΙΚΗ ΜΕΛΕΤΗ


ΤΙΤΛΟΣ ΣΧΕΔΙΟΥ :

ΤΟΠΟΓΡΑΦΙΚΟ ΔΙΑΓΡΑΜΜΑ

ΑΝΑΔΟΧΟΣ ΜΕΛΕΤΗΣ : ΓΛΥΝΗΣ ΕΥΑΓΓΕΛΟΣ , Τοπογράφος Μηχανικός ΕΜΠ Γλύνης Ι. Ευάγγελος Διπλ. Αγρ. Τοπογράφος Μηχανικός Ε.Μ.Π. Συγκοινωνιολόγος Μηχανικός Μελετητής Δημοσίων Έργων Μέλος Τ.Ε.Ε.-Αρ. Μητρώου Τ.Ε.Ε. 69054 Αρ. Μητρώου Υ.ΠΕ.ΧΩ.Δ.Ε.: 12763 Μελετητικό Πτυχίο Β' τάξης - Κατηγορίες 10 & 16 Οικισμός Υστέρνια-Τήνος, 84201, Τηλ.: 22830 25994	ΚΛΙΜΑΚΑ : 1:500 ΑΡ. ΣΧΕΔΙΟΥ: Τ2


ΦΕΒΡΟΥΑΡΙΟΣ 2012

	ΟΝΟΜΑΤΕΠΩΝΥΜΟ	ΗΜΕΡ/ΝΙΑ	ΥΠΟΓΡΑΦΗ
ΣΥΝΤΑΞΗ	ΓΛΥΝΗΣ ΕΥΑΓΓΕΛΟΣ , Τοπογράφος Μηχανικός ΕΜΠ Κ.Τσαλδάρη 39 , Αθήνα , ΤΚ 11363 , Τηλ- (fax) : 2108254527 Οικισμός Υστέρνια , Τήνος , ΤΚ 84201 , Τηλ- (fax) : 2283025994	10/02/2012	
ΕΛΕΓΧΟΣ	Ο ΕΠΙΒΛΕΠΩΝ ΜΗΧΑΝΙΚΟΣ Ζαννετίδης Κωνσταντίνος 21 ΜΑΡ. 2013		
ΘΕΩΡΗΣΗ	Ο ΠΡΟΪΣΤΑΜΕΝΟΣ Δ.Τ.Ε.Δ. ΘΕΩΡΗΘΗΚΕ Ρόδος 21../..3../2013... Η ΠΡΟΪΣΤΑΜΕΝΗ Τ.Σ.Ε.		
ΕΓΚΡΙΣΗ	ΑΚΡΙΔΗ ΓΕΩΡΓΙΑ ΤΟΠΟΓΡΑΦΟΣ ΜΗΧΑΝΙΚΟΣ		

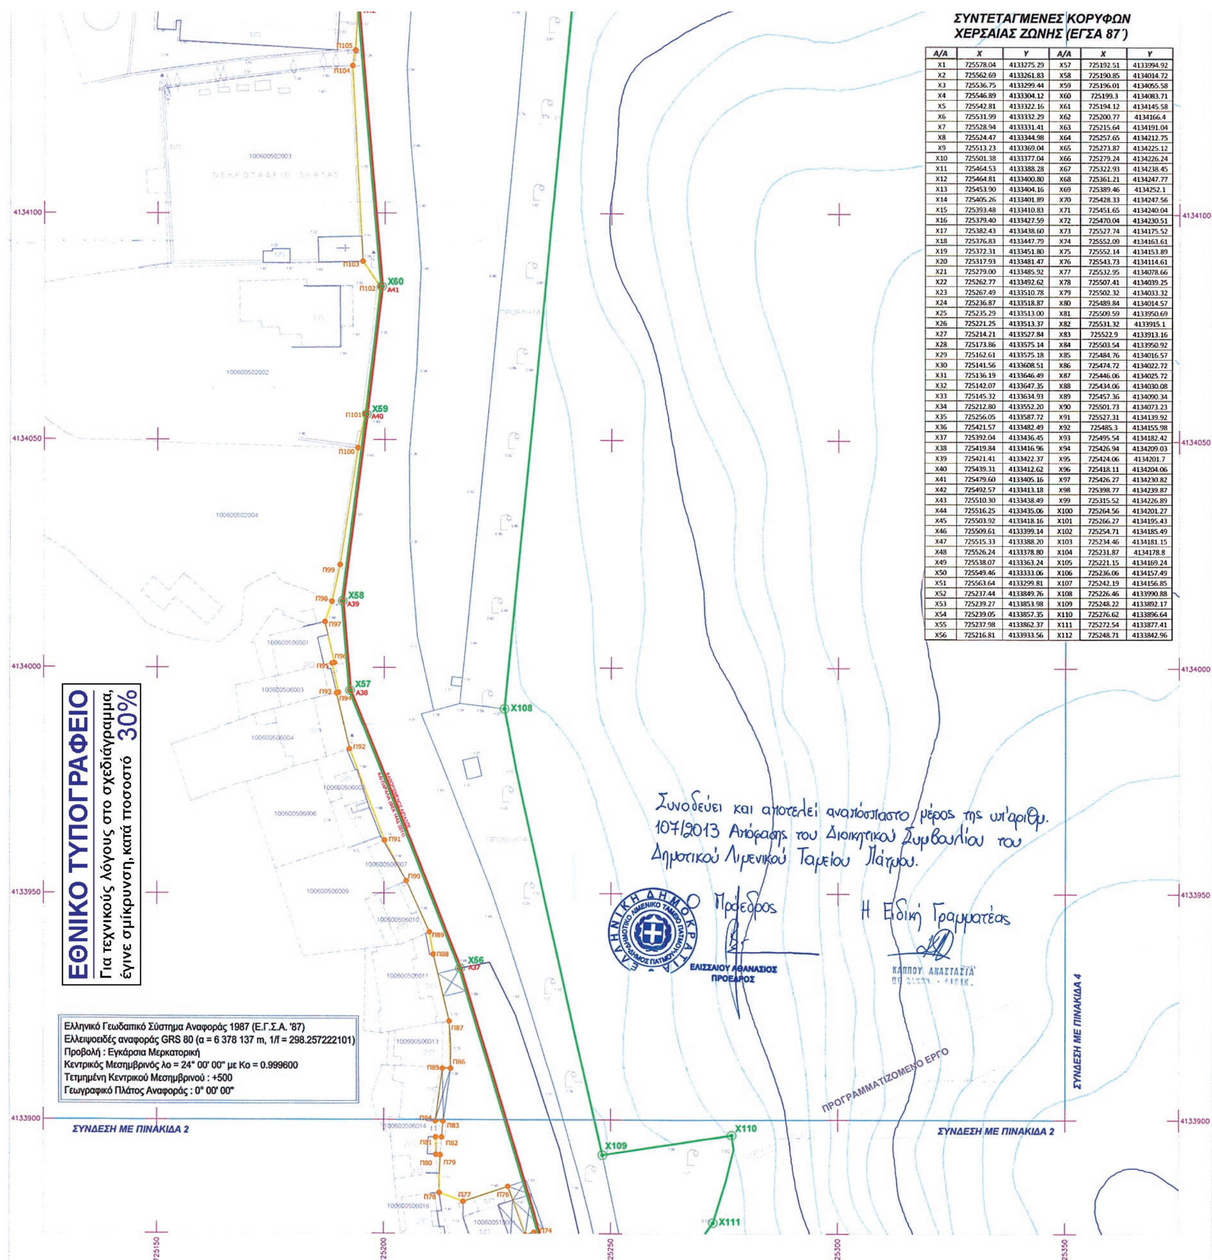

ΣΥΝΤΕΤΑΓΜΕΝΕΣ ΚΟΡΥΦΩΝ ΧΕΡΣΑΙΑΣ ΖΩΝΗΣ (ΕΓΣΑ 87΄)

Α/Α	Χ	Υ	Α/Α	Χ	Υ
X1	725578.04	4133275.29	X57	725192.51	4133994.92
X2	725562.69	4133261.83	X58	725190.85	4134014.72
X3	725536.75	4133299.44	X59	725196.01	4134055.58
X4	725546.89	4133304.12	X60	725199.3	4134083.71
X5	725542.81	4133322.16	X61	725194.12	4134145.58
X6	725531.99	4133332.29	X62	725200.77	4134166.4
X7	725528.94	4133331.41	X63	725215.64	4134191.04
X8	725524.47	4133344.98	X64	725257.65	4134212.75
X9	725513.23	4133369.04	X65	725273.87	4134225.12
X10	725501.38	4133377.04	X66	725279.24	4134226.24
X11	725464.53	4133388.28	X67	725322.93	4134238.45
X12	725464.81	4133400.80	X68	725361.21	4134247.77
X13	725453.90	4133404.16	X69	725389.46	4134252.1
X14	725405.26	4133401.89	X70	725428.33	4134247.56
X15	725393.48	4133410.83	X71	725451.65	4134240.04
X16	725379.40	4133427.59	X72	725470.04	4134230.51
X17	725382.43	4133438.60	X73	725527.74	4134175.52
X18	725376.83	4133447.79	X74	725552.09	4134163.61
X19	725372.31	4133451.80	X75	725552.14	4134153.89
X20	725317.93	4133481.47	X76	725543.73	4134114.61
X21	725279.00	4133485.92	X77	725532.95	4134078.66
X22	725262.77	4133492.62	X78	725507.41	4134039.25
X23	725267.49	4133510.78	X79	725502.32	4134033.32
X24	725236.87	4133518.87	X80	725489.84	4134014.57
X25	725235.29	4133513.00	X81	725509.59	4133950.69
X26	725221.25	4133513.37	X82	725531.32	4133915.1
X27	725214.21	4133527.84	X83	725522.9	4133913.16
X28	725173.86	4133575.14	X84	725503.54	4133950.92
X29	725162.61	4133575.18	X85	725484.76	4134016.57
X30	725141.56	4133608.51	X86	725474.72	4134022.72
X31	725136.19	4133646.49	X87	725446.06	4134025.72
X32	725142.07	4133647.35	X88	725434.06	4134030.08
X33	725145.32	4133634.93	X89	725457.36	4134090.34
X34	725212.80	4133552.20	X90	725501.73	4134073.23
X35	725256.05	4133587.72	X91	725527.31	4134139.92
X36	725421.57	4133482.49	X92	725485.3	4134155.98
X37	725392.04	4133436.45	X93	725495.54	4134182.42
X38	725419.84	4133416.96	X94	725426.94	4134209.03
X39	725421.41	4133422.37	X95	725424.06	4134201.7
X40	725439.31	4133412.62	X96	725418.11	4134204.06
X41	725479.60	4133405.16	X97	725426.27	4134230.82
X42	725492.57	4133413.18	X98	725398.77	4134239.87
X43	725510.30	4133438.49	X99	725315.52	4134226.89
X44	725516.25	4133435.06	X100	725264.56	4134201.27
X45	725503.92	4133418.16	X101	725266.27	4134195.43
X46	725509.61	4133399.14	X102	725254.71	4134185.49
X47	725515.33	4133388.20	X103	725234.46	4134181.15
X48	725526.24	4133378.80	X104	725231.87	4134178.8
X49	725538.07	4133363.24	X105	725221.15	4134169.24
X50	725549.46	4133333.06	X106	725236.06	4134157.49
X51	725563.64	4133299.81	X107	725242.19	4134156.85
X52	725237.44	4133849.76	X108	725226.46	4133990.88
X53	725239.27	4133853.98	X109	725248.22	4133892.17
X54	725239.05	4133857.35	X110	725276.62	4133896.64
X55	725237.98	4133862.37	X111	725272.54	4133877.41
X56	725216.81	4133933.56	X112	725248.71	4133842.96

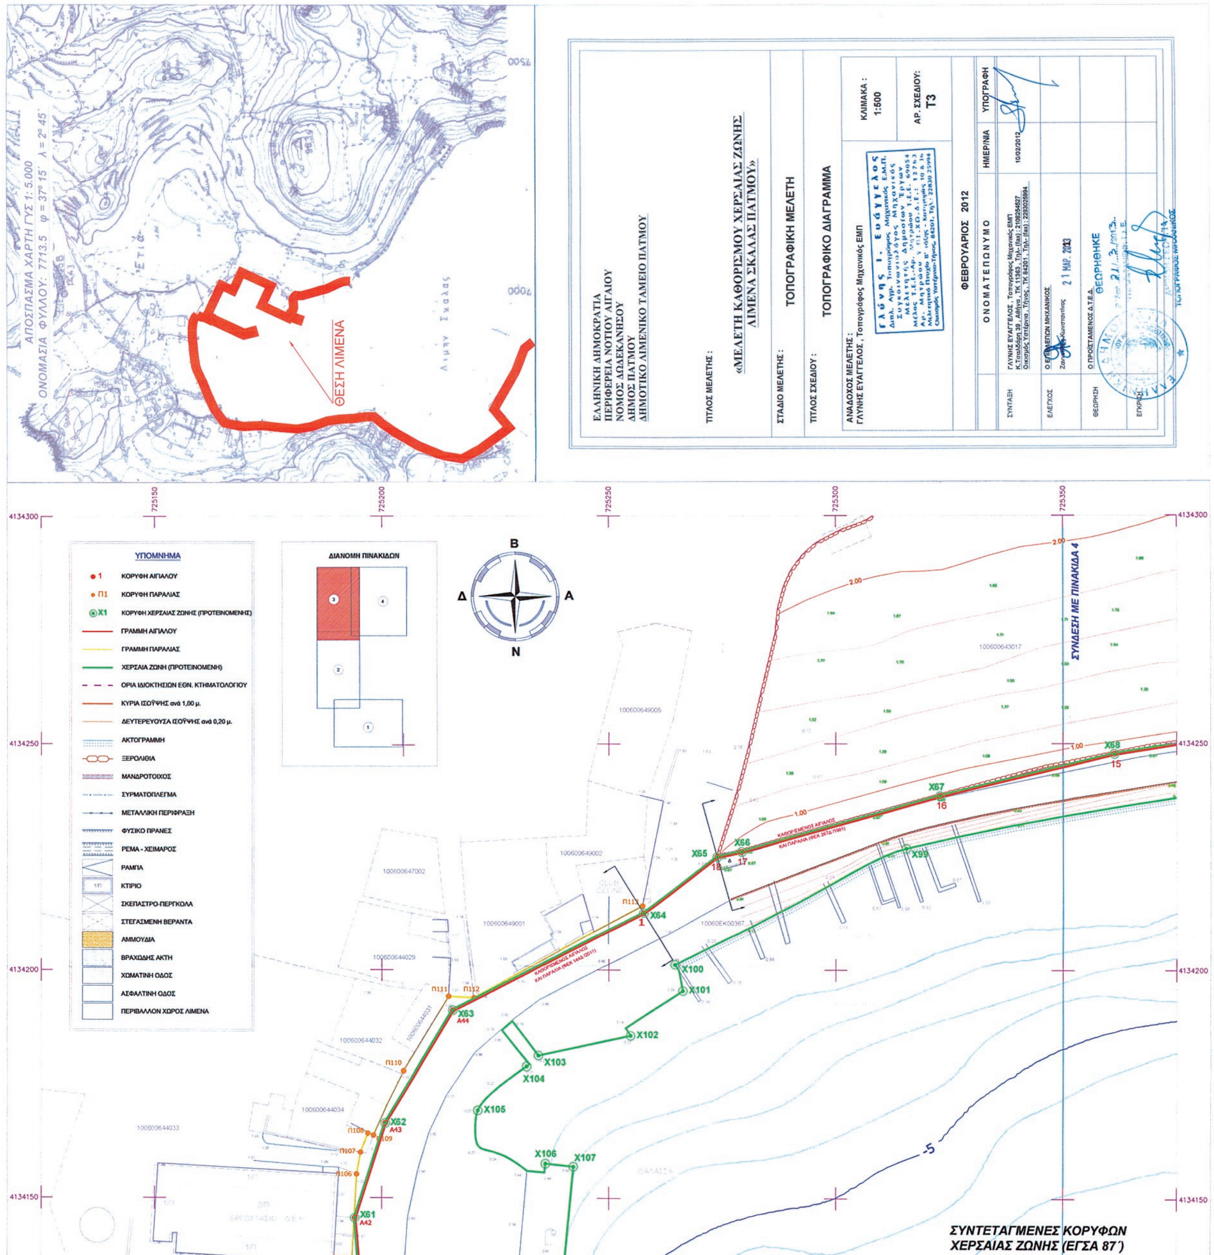
ΑΠΟΣΠΑΣΜΑ ΧΑΡΤΗ ΓΥΣ 1:5.000
ΘΕΣΗ ΛΙΜΕΝΑ
ΕΛΛΗΝΙΚΗ ΔΗΜΟΚΡΑΤΙΑ
ΠΕΡΙΦΕΡΕΙΑ ΝΟΤΙΟΥ ΑΙΓΑΙΟΥ
ΝΟΜΟΣ ΔΩΔΕΚΑΝΗΣΟΥ
ΔΗΜΟΣ ΠΑΤΜΟΥ
ΔΗΜΟΤΙΚΟ ΛΙΜΕΝΙΚΟ ΤΑΜΕΙΟ ΠΑΤΜΟΥ
ΤΙΤΛΟΣ ΜΕΛΕΤΗΣ :
«ΜΕΛΕΤΗ ΚΑΘΟΡΙΣΜΟΥ ΧΕΡΣΑΙΑΣ ΖΩΝΗΣ ΛΙΜΕΝΑ ΣΚΑΛΑΣ ΠΑΤΜΟΥ»
ΣΤΑΔΙΟ ΜΕΛΕΤΗΣ :
ΤΟΠΟΓΡΑΦΙΚΗ ΜΕΛΕΤΗ
ΤΙΤΛΟΣ ΣΧΕΔΙΟΥ :
ΤΟΠΟΓΡΑΦΙΚΟ ΔΙΑΓΡΑΜΜΑ
ΑΝΑΔΟΧΟΣ ΜΕΛΕΤΗΣ :
ΓΛΥΝΗΣ ΕΥΑΓΓΕΛΟΣ , Τοπογράφος Μηχανικός ΕΜΠ
ΚΛΙΜΑΚΑ :
1:500
ΑΡ. ΣΧΕΔΙΟΥ:
Τ3
ΦΕΒΡΟΥΑΡΙΟΣ 2012
ΟΝΟΜΑΤΕΠΩΝΥΜΟ
ΗΜΕΡ/ΝΙΑ
ΥΠΟΓΡΑΦΗ
ΣΥΝΤΑΞΗ
ΕΛΕΓΧΟΣ
ΘΕΩΡΗΣΗ
ΕΓΚΡΙΣΗ
ΘΕΩΡΗΘΗΚΕ
ΥΠΟΜΝΗΜΑ
ΚΟΡΥΦΗ ΑΙΓΙΑΛΟΥ
ΚΟΡΥΦΗ ΠΑΡΑΛΙΑΣ
ΚΟΡΥΦΗ ΧΕΡΣΑΙΑΣ ΖΩΝΗΣ (ΠΡΟΤΕΙΝΟΜΕΝΗ)
ΓΡΑΜΜΗ ΑΙΓΙΑΛΟΥ
ΓΡΑΜΜΗ ΠΑΡΑΛΙΑΣ
ΧΕΡΣΑΙΑ ΖΩΝΗ (ΠΡΟΤΕΙΝΟΜΕΝΗ)
ΟΡΙΑ ΙΔΙΟΚΤΗΣΙΩΝ ΕΘΝ. ΚΤΗΜΑΤΟΛΟΓΙΟΥ
ΚΥΡΙΑ ΙΣΟΫΨΗΣ ανά 1,00 μ.
ΔΕΥΤΕΡΕΥΟΥΣΑ ΙΣΟΫΨΗΣ ανά 0,20 μ.
ΑΚΤΟΓΡΑΜΜΗ
ΞΕΡΟΛΙΘΙΑ
ΜΑΝΔΡΟΤΟΙΧΟΣ
ΣΥΡΜΑΤΟΠΛΕΓΜΑ
ΜΕΤΑΛΛΙΚΗ ΠΕΡΙΦΡΑΞΗ
ΦΥΣΙΚΟ ΠΡΑΝΕΣ
ΡΕΜΑ - ΧΕΙΜΑΡΟΣ
ΡΑΜΠΑ
ΚΤΙΡΙΟ
ΣΚΕΠΑΣΤΡΟ-ΠΕΡΓΚΟΛΑ
ΣΤΕΓΑΣΜΕΝΗ ΒΕΡΑΝΤΑ
ΑΜΜΟΥΔΙΑ
ΒΡΑΧΩΔΗΣ ΑΚΤΗ
ΧΩΜΑΤΙΝΗ ΟΔΟΣ
ΑΣΦΑΛΤΙΝΗ ΟΔΟΣ
ΠΕΡΙΒΑΛΛΟΝ ΧΩΡΟΣ ΛΙΜΕΝΑ
ΔΙΑΝΟΜΗ ΠΙΝΑΚΙΔΩΝ
Β
Δ
Α
Ν
ΣΥΝΔΕΣΗ ΜΕ ΠΙΝΑΚΙΔΑ 4
Χ58
Χ57
Χ56
Χ55
Χ64
Χ63
Χ62
Χ61
Χ99
Χ100
Χ101
Χ102
Χ103
Χ104
Χ105
Χ106
Χ107
725150
725200
725250
725300
725350
4134300
4134250
4134200
4134150
ΣΥΝΤΕΤΑΓΜΕΝΕΣ ΚΟΡΥΦΩΝ
ΧΕΡΣΑΙΑΣ ΖΩΝΗΣ (ΕΓΣΑ 87΄)

ΣΥΝΔΕΣΗ ΜΕ ΠΙΝΑΚΙΔΑ 3

ΣΥΝΤΕΤΑΓΜΕΝΕΣ ΚΟΡΥΦΩΝ ΧΕΡΣΑΙΑΣ ΖΩΝΗΣ (ΕΓΣΑ 87΄)

Α/Α	Χ	Υ	Α/Α	Χ	Υ
X1	725578.04	4133275.29	X57	725192.51	4133994.92
X2	725562.69	4133261.83	X58	725190.85	4134014.72
X3	725536.75	4133299.44	X59	725196.01	4134055.58
X4	725546.89	4133304.12	X60	725199.3	4134083.71
X5	725542.81	4133322.16	X61	725194.12	4134145.58
X6	725531.99	4133332.29	X62	725200.77	4134166.4
X7	725528.94	4133331.41	X63	725215.64	4134191.04
X8	725524.47	4133344.98	X64	725257.65	4134212.75
X9	725513.23	4133369.04	X65	725273.87	4134225.12
X10	725501.38	4133377.04	X66	725279.24	4134226.24
X11	725464.53	4133388.28	X67	725322.93	4134238.45
X12	725464.81	4133400.80	X68	725361.21	4134247.77
X13	725453.90	4133404.16	X69	725389.46	4134252.1
X14	725405.26	4133401.89	X70	725428.33	4134247.56
X15	725393.48	4133410.83	X71	725451.65	4134240.04
X16	725379.40	4133427.59	X72	725470.04	4134230.51
X17	725382.43	4133438.60	X73	725527.74	4134175.52
X18	725376.83	4133447.79	X74	725552.09	4134163.61
X19	725372.31	4133451.80	X75	725552.14	4134153.89
X20	725317.93	4133481.47	X76	725543.73	4134114.61
X21	725279.00	4133485.92	X77	725532.95	4134078.66
X22	725262.77	4133492.62	X78	725507.41	4134039.25
X23	725267.49	4133510.78	X79	725502.32	4134033.32
X24	725236.87	4133518.87	X80	725489.84	4134014.57
X25	725235.29	4133513.00	X81	725509.59	4133950.69
X26	725221.25	4133513.37	X82	725531.32	4133915.1
X27	725214.21	4133527.84	X83	725522.9	4133913.16
X28	725173.86	4133575.14	X84	725503.54	4133950.92
X29	725162.61	4133575.18	X85	725484.76	4134016.57
X30	725141.56	4133608.51	X86	725474.72	4134022.72
X31	725136.19	4133646.49	X87	725446.06	4134025.72
X32	725142.07	4133647.35	X88	725434.06	4134030.08
X33	725145.32	4133634.93	X89	725457.36	4134090.34
X34	725212.80	4133552.20	X90	725501.73	4134073.23
X35	725256.05	4133587.72	X91	725527.31	4134139.92
X36	725421.57	4133482.49	X92	725485.3	4134155.98
X37	725392.04	4133436.45	X93	725495.54	4134182.42
X38	725419.84	4133416.96	X94	725426.94	4134209.03
X39	725421.41	4133422.37	X95	725424.06	4134201.7
X40	725439.31	4133412.62	X96	725418.11	4134204.06
X41	725479.60	4133405.16	X97	725426.27	4134230.82
X42	725492.57	4133413.18	X98	725398.77	4134239.87
X43	725510.30	4133438.49	X99	725315.52	4134226.89
X44	725516.25	4133435.06	X100	725264.56	4134201.27
X45	725503.92	4133418.16	X101	725266.27	4134195.43
X46	725509.61	4133399.14	X102	725254.71	4134185.49
X47	725515.33	4133388.20	X103	725234.46	4134181.15
X48	725526.24	4133378.80	X104	725231.87	4134178.8
X49	725538.07	4133363.24	X105	725221.15	4134169.24
X50	725549.46	4133333.06	X106	725236.06	4134157.49
X51	725563.64	4133299.81	X107	725242.19	4134156.85
X52	725237.44	4133849.76	X108	725226.46	4133990.88
X53	725239.27	4133853.98	X109	725248.22	4133892.17
X54	725239.05	4133857.35	X110	725276.62	4133896.64
X55	725237.98	4133862.37	X111	725272.54	4133877.41
X56	725216.81	4133933.56	X112	725248.71	4133842.96

Συνοδεύει και αποτελεί αναπόσπαστο μέρος της υπ'αριθμ. 10/7/2013 Απόφασης του Διοικητικού Συμβουλίου του Δημοτικού Λιμενικού Ταμείου Πάτμου.

Ο Πρόεδρος

ΕΛΛΗΝΙΚΗ ΔΗΜΟΚΡΑΤΙΑ – ΔΗΜΟΤΙΚΟ ΛΙΜΕΝΙΚΟ ΤΑΜΕΙΟ ΠΑΤΜΟΥ

ΕΛΙΣΣΑΙΟΥ ΑΘΑΝΑΣΙΟΣ
ΠΡΟΕΔΡΟΣ


Η Ειδική Γραμματέας


ΚΑΠΠΟΥ ΑΝΑΣΤΑΣΙΑ

ΔΙΑΝΟΜΗ ΠΙΝΑΚΙΔΩΝ

Ελληνικό Γεωδαιτικό Σύστημα Αναφοράς 1987 (Ε.Γ.Σ.Α. '87)
Ελλειψοειδές αναφοράς GRS 80 (α = 6 378 137 m, 1/f = 298.257222101)
Προβολή : Εγκάρσια Μερκατορική
Κεντρικός Μεσημβρινός λο = 24° 00' 00" με Ko = 0.999600
Τετμημένη Κεντρικού Μεσημβρινού : +500
Γεωγραφικό Πλάτος Αναφοράς : 0° 00' 00"



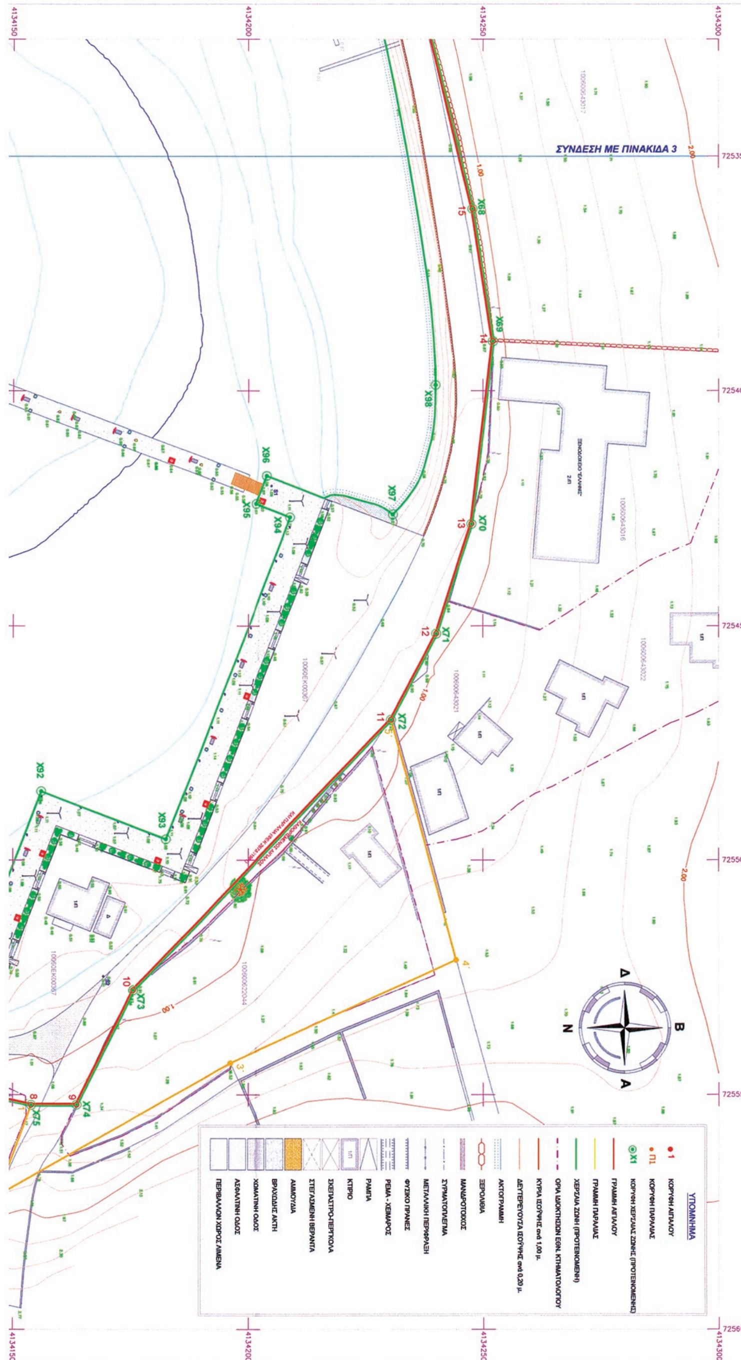

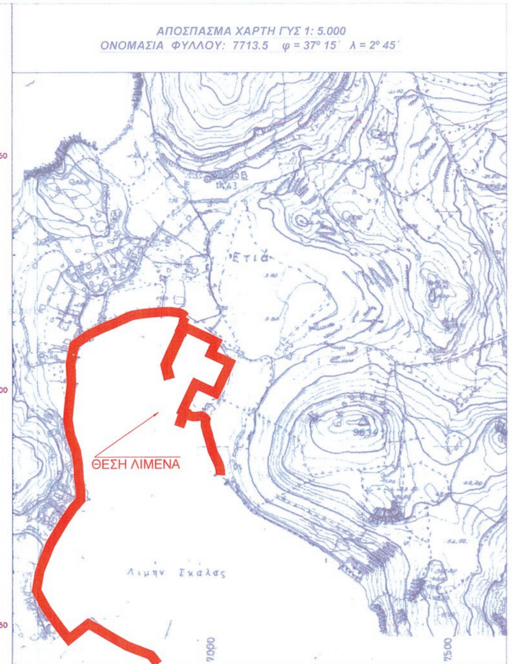

ΕΛΛΗΝΙΚΗ ΔΗΜΟΚΡΑΤΙΑ
ΠΕΡΙΦΕΡΕΙΑ ΝΟΤΙΟΥ ΑΙΓΑΙΟΥ
ΝΟΜΟΣ ΔΩΔΕΚΑΝΗΣΟΥ
ΔΗΜΟΣ ΠΑΤΜΟΥ
ΔΗΜΟΤΙΚΟ ΛΙΜΕΝΙΚΟ ΤΑΜΕΙΟ ΠΑΤΜΟΥ

ΤΙΤΛΟΣ ΜΕΛΕΤΗΣ :

«ΜΕΛΕΤΗ ΚΑΘΟΡΙΣΜΟΥ ΧΕΡΣΑΙΑΣ ΖΩΝΗΣ ΛΙΜΕΝΑ ΣΚΑΛΑΣ ΠΑΤΜΟΥ»

ΣΤΑΔΙΟ ΜΕΛΕΤΗΣ : **ΤΟΠΟΓΡΑΦΙΚΗ ΜΕΛΕΤΗ**

ΤΙΤΛΟΣ ΣΧΕΔΙΟΥ : **ΤΟΠΟΓΡΑΦΙΚΟ ΔΙΑΓΡΑΜΜΑ**

ΑΝΑΔΟΧΟΣ ΜΕΛΕΤΗΣ :
ΓΛΥΝΗΣ ΕΥΑΓΓΕΛΟΣ , Τοπογράφος Μηχανικός ΕΜΠ

Γλύνης Ι. Ευάγγελος
Διπλ. Αγρ. Τοπογράφος Μηχανικός Ε.Μ.Π.
Συγκοινωνιολόγος Μηχανικός
Μελετητής Δημοσίων Έργων
Μέλος Τ.Ε.Ε.-Αρ. Μητρώου Τ.Ε.Ε. 69054
Αρ. Μητρώου Υ.ΠΕ.ΧΩ.Δ.Ε.: 12763
Μελετητικό Πτυχίο Β' τάξης - Κατηγορίες 10 & 16
Οικισμός Υστέρνια-Τήνος, 84201, Τηλ.: 22830 25994

ΚΛΙΜΑΚΑ : 1:500

ΑΡ. ΣΧΕΔΙΟΥ: T4

ΦΕΒΡΟΥΑΡΙΟΣ 2012

	ΟΝΟΜΑΤΕΠΩΝΥΜΟ	ΗΜΕΡ/ΝΙΑ	ΥΠΟΓΡΑΦΗ
ΣΥΝΤΑΞΗ	ΓΛΥΝΗΣ ΕΥΑΓΓΕΛΟΣ , Τοπογράφος Μηχανικός ΕΜΠ Κ.Τσαλδάρη 39 , Αθήνα , ΤΚ 11363 , Τηλ- (fax) : 2108254527 Οικισμός Υστέρνια , Τήνος , ΤΚ 84201 , Τηλ- (fax) : 2283025994	10/02/2012	(υπογραφή)
ΕΛΕΓΧΟΣ	Ο ΕΠΙΒΛΕΠΩΝ ΜΗΧΑΝΙΚΟΣ Ζαννετ[illegible]ωνσταντίνος 21 ΜΑΡ. 2013		
ΘΕΩΡΗΣΗ	Ο ΠΡΟΪΣΤΑΜΕΝΟΣ Δ.Τ.Ε.Δ. ΘΕΩΡΗΘΗΚΕ Ρόδος 21../..3../2013.. Η ΠΡΟΪΣΤΑΜΕΝΗ Τ.Σ.Ε.		
ΕΓΚΡΙΣΗ	ΑΚΡΙΔΗ ΓΕΩΡΓΙΑ ΤΟΠΟΓΡΑΦΟΣ ΜΗΧΑΝΙΚΟΣ		

ΕΛΛΗΝΙΚΗ ΔΗΜΟΚΡΑΤΙΑ – ΠΕΡΙΦΕΡΕΙΑ ΝΟΤΙΟΥ ΑΙΓΑΙΟΥ

ΕΘΝΙΚΟ ΤΥΠΟΓΡΑΦΕΙΟ

ΕΦΗΜΕΡΙΣ ΤΗΣ ΚΥΒΕΡΝΗΣΕΩΣ

ΤΙΜΗ ΠΩΛΗΣΗΣ ΦΥΛΛΩΝ ΤΗΣ ΕΦΗΜΕΡΙΔΑΣ ΤΗΣ ΚΥΒΕΡΝΗΣΕΩΣ

Σε έντυπη μορφή:

- Για τα Φ.Ε.Κ. από 1 έως 16 σελίδες σε 1 € προσαυξανόμενη κατά 0,20 € για κάθε επιπλέον οκτασέλιδο ή μέρος αυτού.
- Για τα φωτοαντίγραφα Φ.Ε.Κ. σε 0,15 € ανά σελίδα.

Σε μορφή DVD/CD:

Τεύχος	Ετήσια έκδοση	Τριμηνιαία έκδοση	Μηνιαία έκδοση
Α΄	150 €	40 €	15 €
Β΄	300 €	80 €	30 €
Γ΄	50 €	-	-
Υ.Ο.Δ.Δ.	50 €	-	-
Δ΄	110 €	30 €	-

Τεύχος	Ετήσια έκδοση	Τριμηνιαία έκδοση	Μηνιαία έκδοση
Α.Α.Π.	110 €	30 €	-
Ε.Β.Ι.	100 €	-	-
Α.Ε.Δ.	5 €	-	-
Δ.Δ.Σ.	200 €	-	20 €
Α.Ε.-Ε.Π.Ε.	-	-	100 €

- Η τιμή πώλησης μεμονωμένων Φ.Ε.Κ. σε μορφή cd-rom από εκείνα που διατίθενται σε ψηφιακή μορφή και μέχρι 100 σελίδες, σε 5 € προσαυξανόμενη κατά 1 € ανά 50 σελίδες.

ΕΤΗΣΙΕΣ ΣΥΝΔΡΟΜΕΣ Φ.Ε.Κ.

Τεύχος	Έντυπη μορφή
Α΄	225 €
Β΄	320 €
Γ΄	65 €
Υ.Ο.Δ.Δ.	65 €

Τεύχος	Έντυπη μορφή
Δ΄	160 €
Α.Α.Π.	160 €
Ε.Β.Ι.	65 €
Α.Ε.Δ.	10 €

Τεύχος	Έντυπη μορφή
Α.Ε.-Ε.Π.Ε.	2.250 €
Δ.Δ.Σ.	225 €
Α.Σ.Ε.Π.	70 €
Ο.Π.Κ.	-

- Το τεύχος Α.Σ.Ε.Π. (έντυπη μορφή) θα αποστέλλεται σε συνδρομητές ταχυδρομικά, με την επιβάρυνση των 70 €, ποσό το οποίο αφορά τα ταχυδρομικά έξοδα.

- Η καταβολή γίνεται σε όλες τις Δημόσιες Οικονομικές Υπηρεσίες (Δ.Ο.Υ.). Το πρωτότυπο διπλότυπο (έγγραφο αριθμ. πρωτ. 9067/28.2.2005 2η Υπηρεσία Επιτρόπου Ελεγκτικού Συνεδρίου) με φροντίδα των ενδιαφερομένων, πρέπει να αποστέλλεται ή να κατατίθεται στο Εθνικό Τυπογραφείο (Καποδιστρίου 34, Τ.Κ. 104 32 Αθήνα).
- Σημειώνεται ότι φωτοαντίγραφα διπλοτύπων, ταχυδρομικές Επιταγές για την εξόφληση της συνδρομής, δεν γίνονται δεκτά και θα επιστρέφονται.
- Οι οργανισμοί τοπικής αυτοδιοίκησης, τα νομικά πρόσωπα δημοσίου δικαίου, τα μέλη της Ένωσης Ιδιοκτητών Ημερησίου Τύπου Αθηνών και Επαρχίας, οι τηλεοπτικοί και ραδιοφωνικοί σταθμοί, η Ε.Σ.Η.Ε.Α, τα τριτοβάθμια συνδικαλιστικά όργανα και οι τριτοβάθμιες επαγγελματικές ενώσεις δικαιούνται έκπτωσης πενήντα τοις εκατό (50%) επί της ετήσιας συνδρομής.
- Το ποσό υπέρ ΤΑ.Π.Ε.Τ. (5% επί του ποσού συνδρομής), καταβάλλεται ολόκληρο (Κ.Α.Ε. 3512) και υπολογίζεται πριν την έκπτωση.
- Στην Ταχυδρομική συνδρομή του τεύχους Α.Σ.Ε.Π. δεν γίνεται έκπτωση.

Πληροφορίες για δημοσιεύματα που καταχωρίζονται στα Φ.Ε.Κ. στο τηλ.: 210 5279000.
Φωτοαντίγραφα παλαιών Φ.Ε.Κ.: τηλ.: 210 8220885.

Τα φύλλα όλων των τευχών της Εφημερίδας της Κυβερνήσεως διατίθενται δωρεάν σε ηλεκτρονική μορφή από την ιστοσελίδα του Εθνικού Τυπογραφείου (www.et.gr)

Ηλεκτρονική Διεύθυνση: http://www.et.gr - e-mail: webmaster.et@et.gr

ΟΙ ΥΠΗΡΕΣΙΕΣ ΕΞΥΠΗΡΕΤΗΣΗΣ ΠΟΛΙΤΩΝ ΛΕΙΤΟΥΡΓΟΥΝ ΚΑΘΗΜΕΡΙΝΑ ΑΠΟ 08:00 ΜΕΧΡΙ 13:30



ΑΠΟ ΤΟ ΕΘΝΙΚΟ ΤΥΠΟΓΡΑΦΕΙΟ

ΚΑΠΟΔΙΣΤΡΙΟΥ 34 * ΑΘΗΝΑ 104 32 * ΤΗΛ. 210 52 79 000 * FAX 210 52 21 004